



PLANBESTÄMMLER

Följande gäller inom områden med nedanstående beteckningar. Endast angiven användning och utformning är tillåten. Där beteckning saknas gäller bestämmelsen inom hela planområdet.

- GRÄNSBETECKNINGAR**
- Planområdesgräns
 - Användningsgräns
 - Egenskapsgräns

- ALLMÄN PLATSMARK**
- GATA Lokaltrafik

- KVARTERSMARK**
- J Industri



- BEGRÄNSNINGAR AV MARKENS BEBYGGANDE**
- Marken får inte bebyggas

- PLACERING, UTFORMNING, UTFÖRANDE**
- 8.0 Högsta byggnadshöjd i meter

- BEGRÄNSNINGAR AV MARKENS BEBYGGANDE**
- u Marken ska vara tillgänglig för underjordiska ledningar

- ADMINISTRATIVA BESTÄMMLER**
- Genomförandetiden är 5 år.

- GRUNDKARTANS BETECKNINGAR**
- Gräns för registerområde
 - Kvartergräns
 - Fastighetsgräns
 - Byggnader, karterade efter huslivet
 - Byggnader, karterade efter takkonturen
 - Transformatorbyggnad
 - Väg
 - Järnväg
 - Stenmur
 - Staket
 - Häck
 - Slänt
 - Höjdkurvor
 - Belysningsstolpe
 - 1:3 Registreringspunkt för fastighet
 - Rutnätspunkt
 - Lövträd
 - Barrträd
 - Vattendrag
 - Mindre vattendrag
 - Kraftledning
 - Ägoslagsgräns
 - Brunn
 - Lejdning

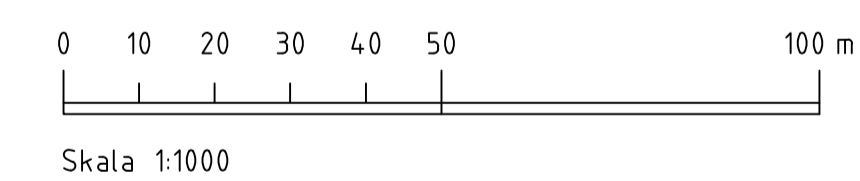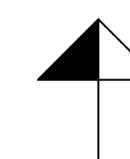

Skala 1:1000

GRUNDKARTA
 Digital grundkarta upprättad genom fotogrammetrisk och terrester mätning. Koordinatsystem: SWEREF 99 15 00. Höjdsystem: RH 2000. Noggrannhet enl HMK-GeS.D. Fastighetsredovisningen aktuell 200. Grundkartans riktighet bestyrkes i tjänsten.

Jan-Åke Johansson
 planchef

Antagandehandling



DETALJPLAN FÖR
del av Östanå 3:1, Snickarvägens förlängning
 Vetlanda, VETLANDA KOMMUN

Upprättad 2017-01-11

ANTAGEN AV KF 2017-04-19

LAGA KRAFT 2017-05-18

Hanna Levin
 Fysisk planerare